Regelplan D IV/1l

-Nachtbaustelle-

Arbeitsstelle von kürzerer Dauer auf dem linken Fahrstreifen einer Richtungsfahrbahn

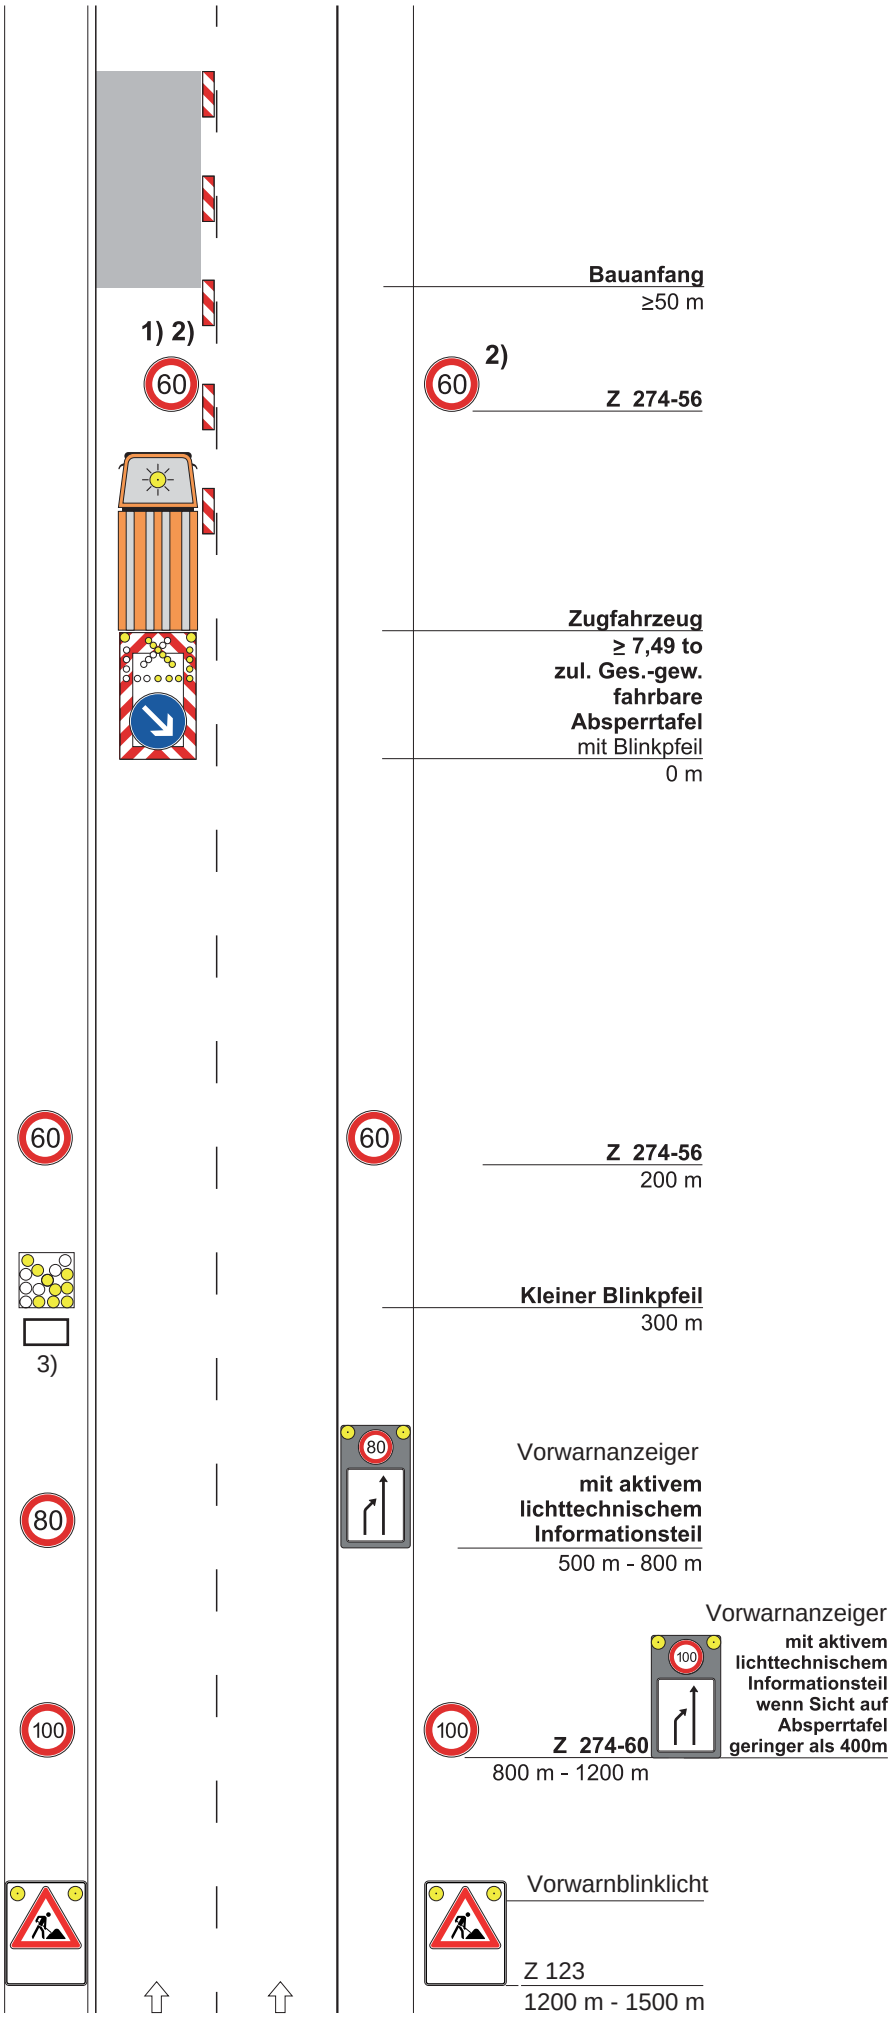

1) kann bei 2-streifigen Richtungsfahrbahnen entfallen

2) Wiederholen bei Arbeitsstellen über 2000 m Länge im Abstand von 1000 m

3) Zusatz: in 300 m (entsprechend aktueller Vorgaben aus der StVO)

Stand: 09.12.2009